


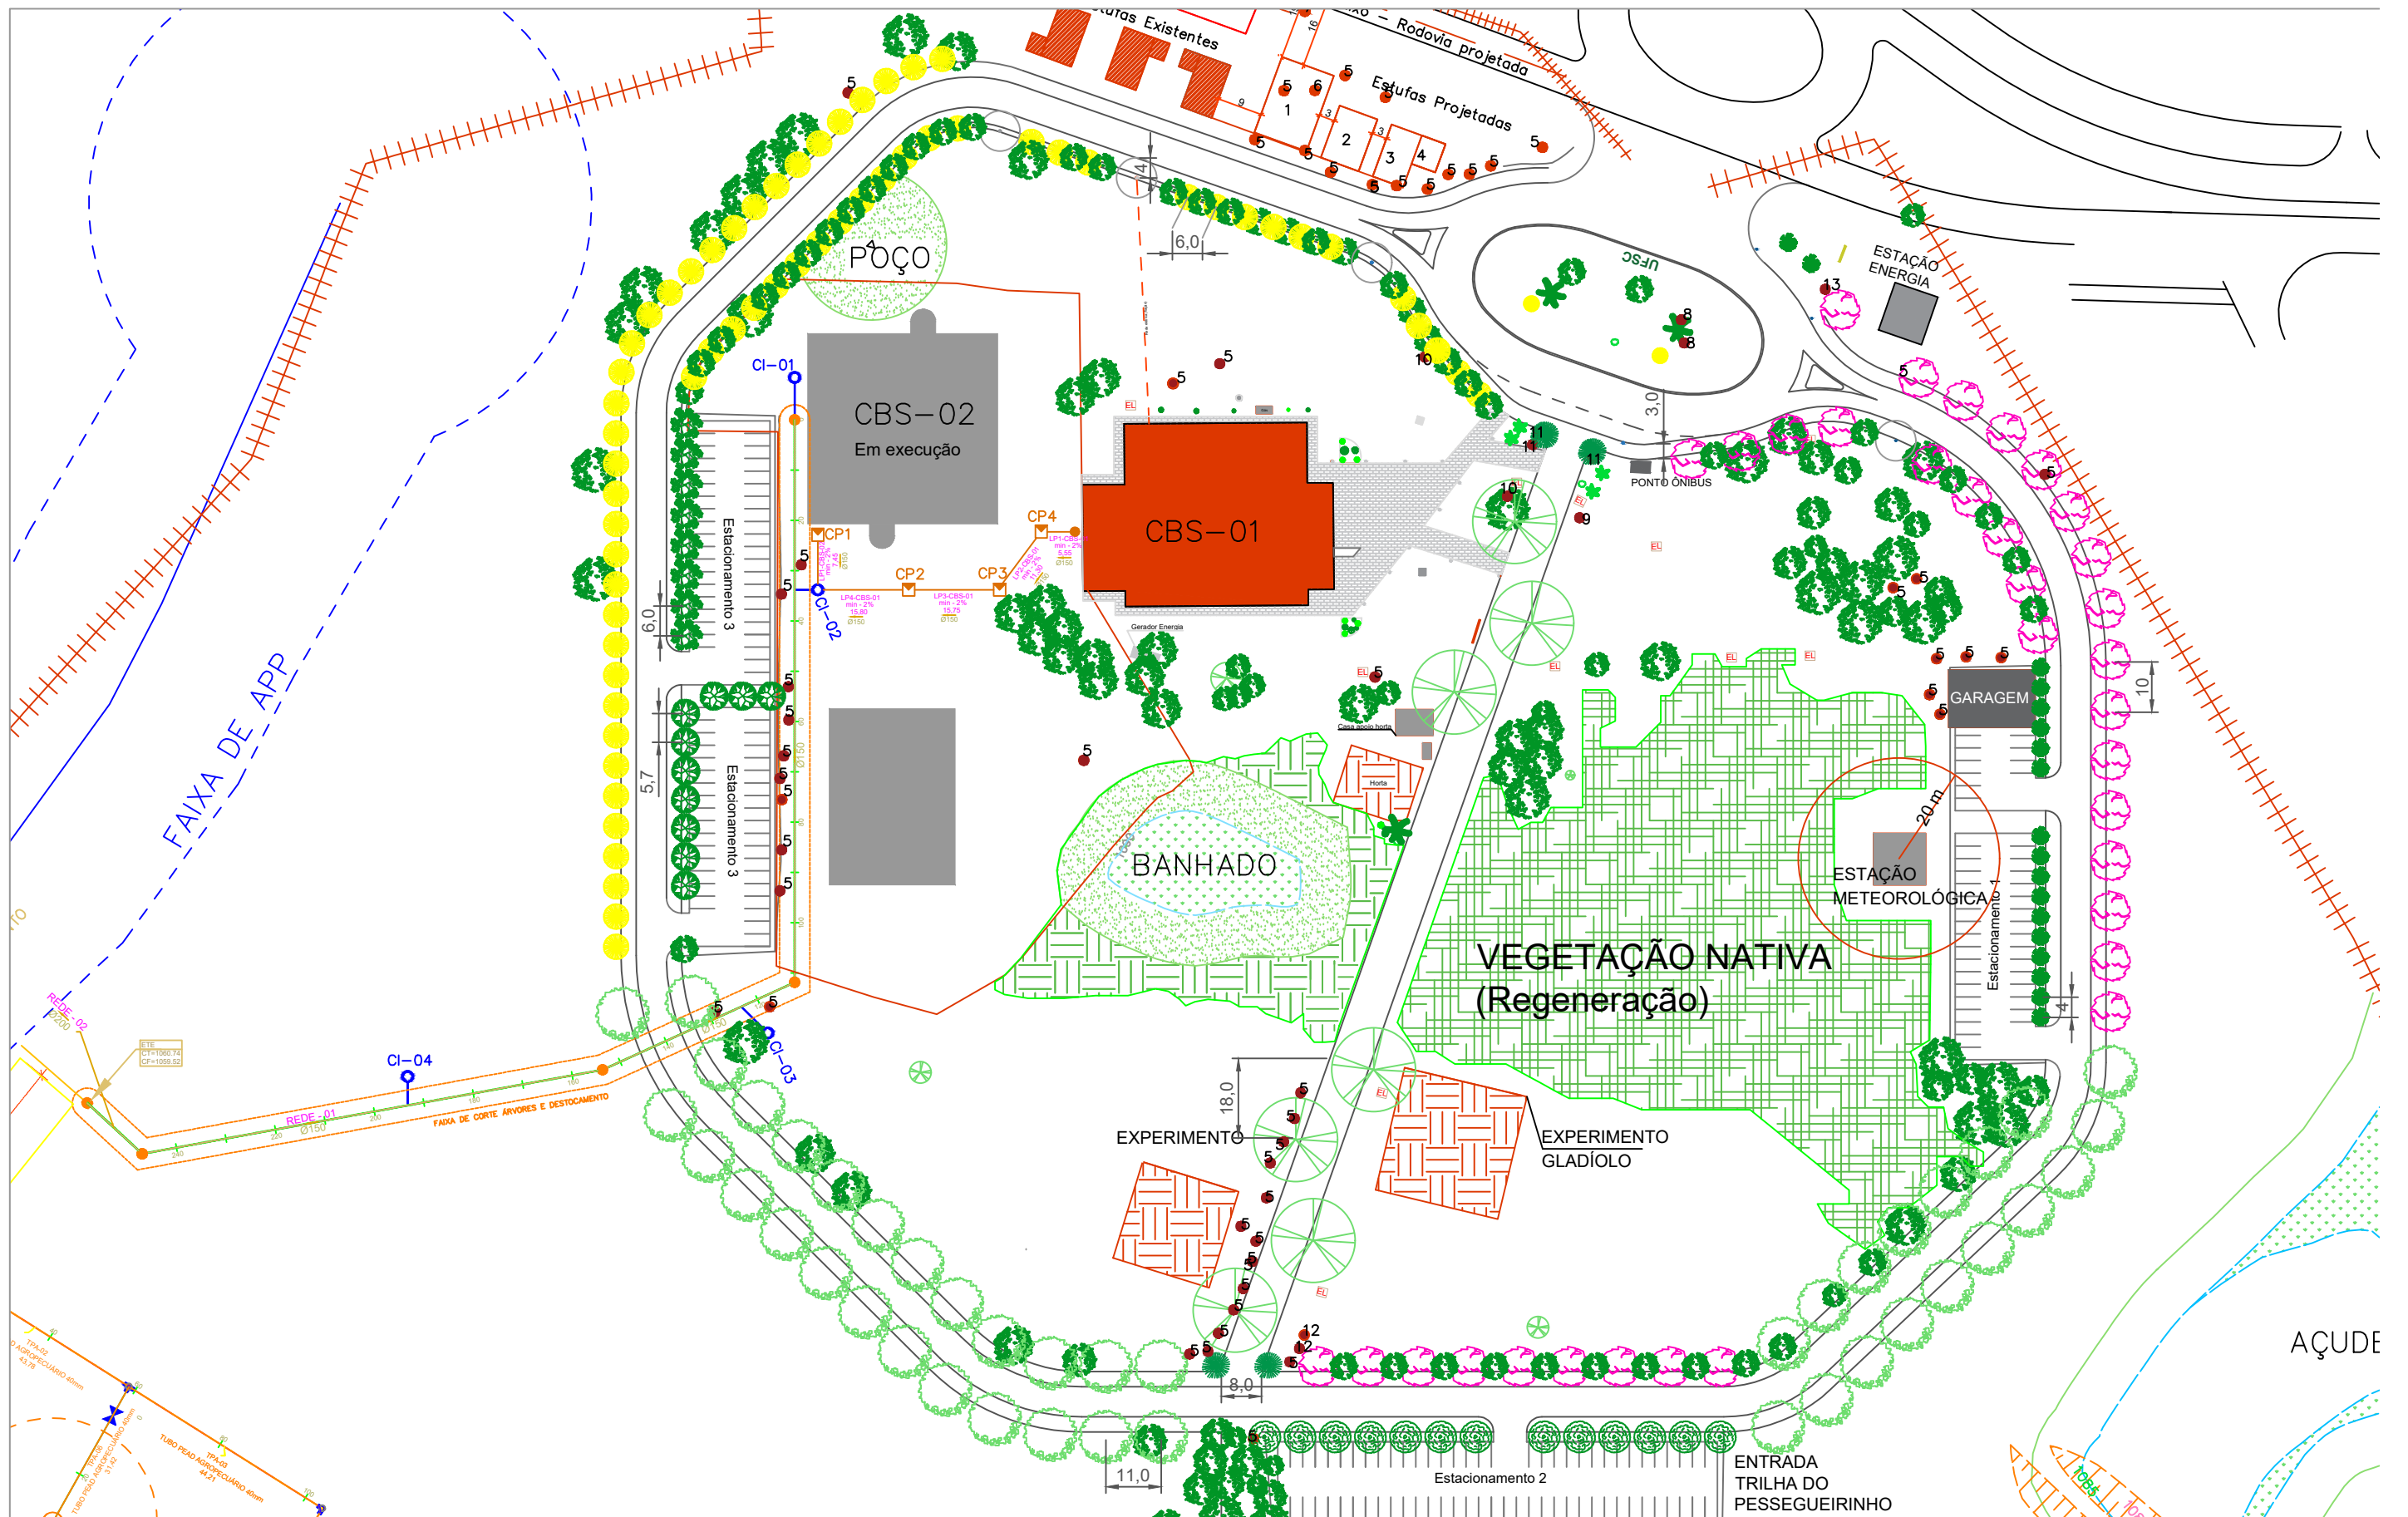

 UNIVERSIDADE FEDERAL DE SANTA CATARINA	Plano de Paisagismo e Arborização do Campus Curitibanos	Professor responsável Marcelo Callegari Scipioni	
		Autoria do projeto Guilherme Diego Fockink	
	Planta Baixa Arborização	Escala 1:1000	Data 20/04/2018
		Dimensão A3	Folha 1/2