


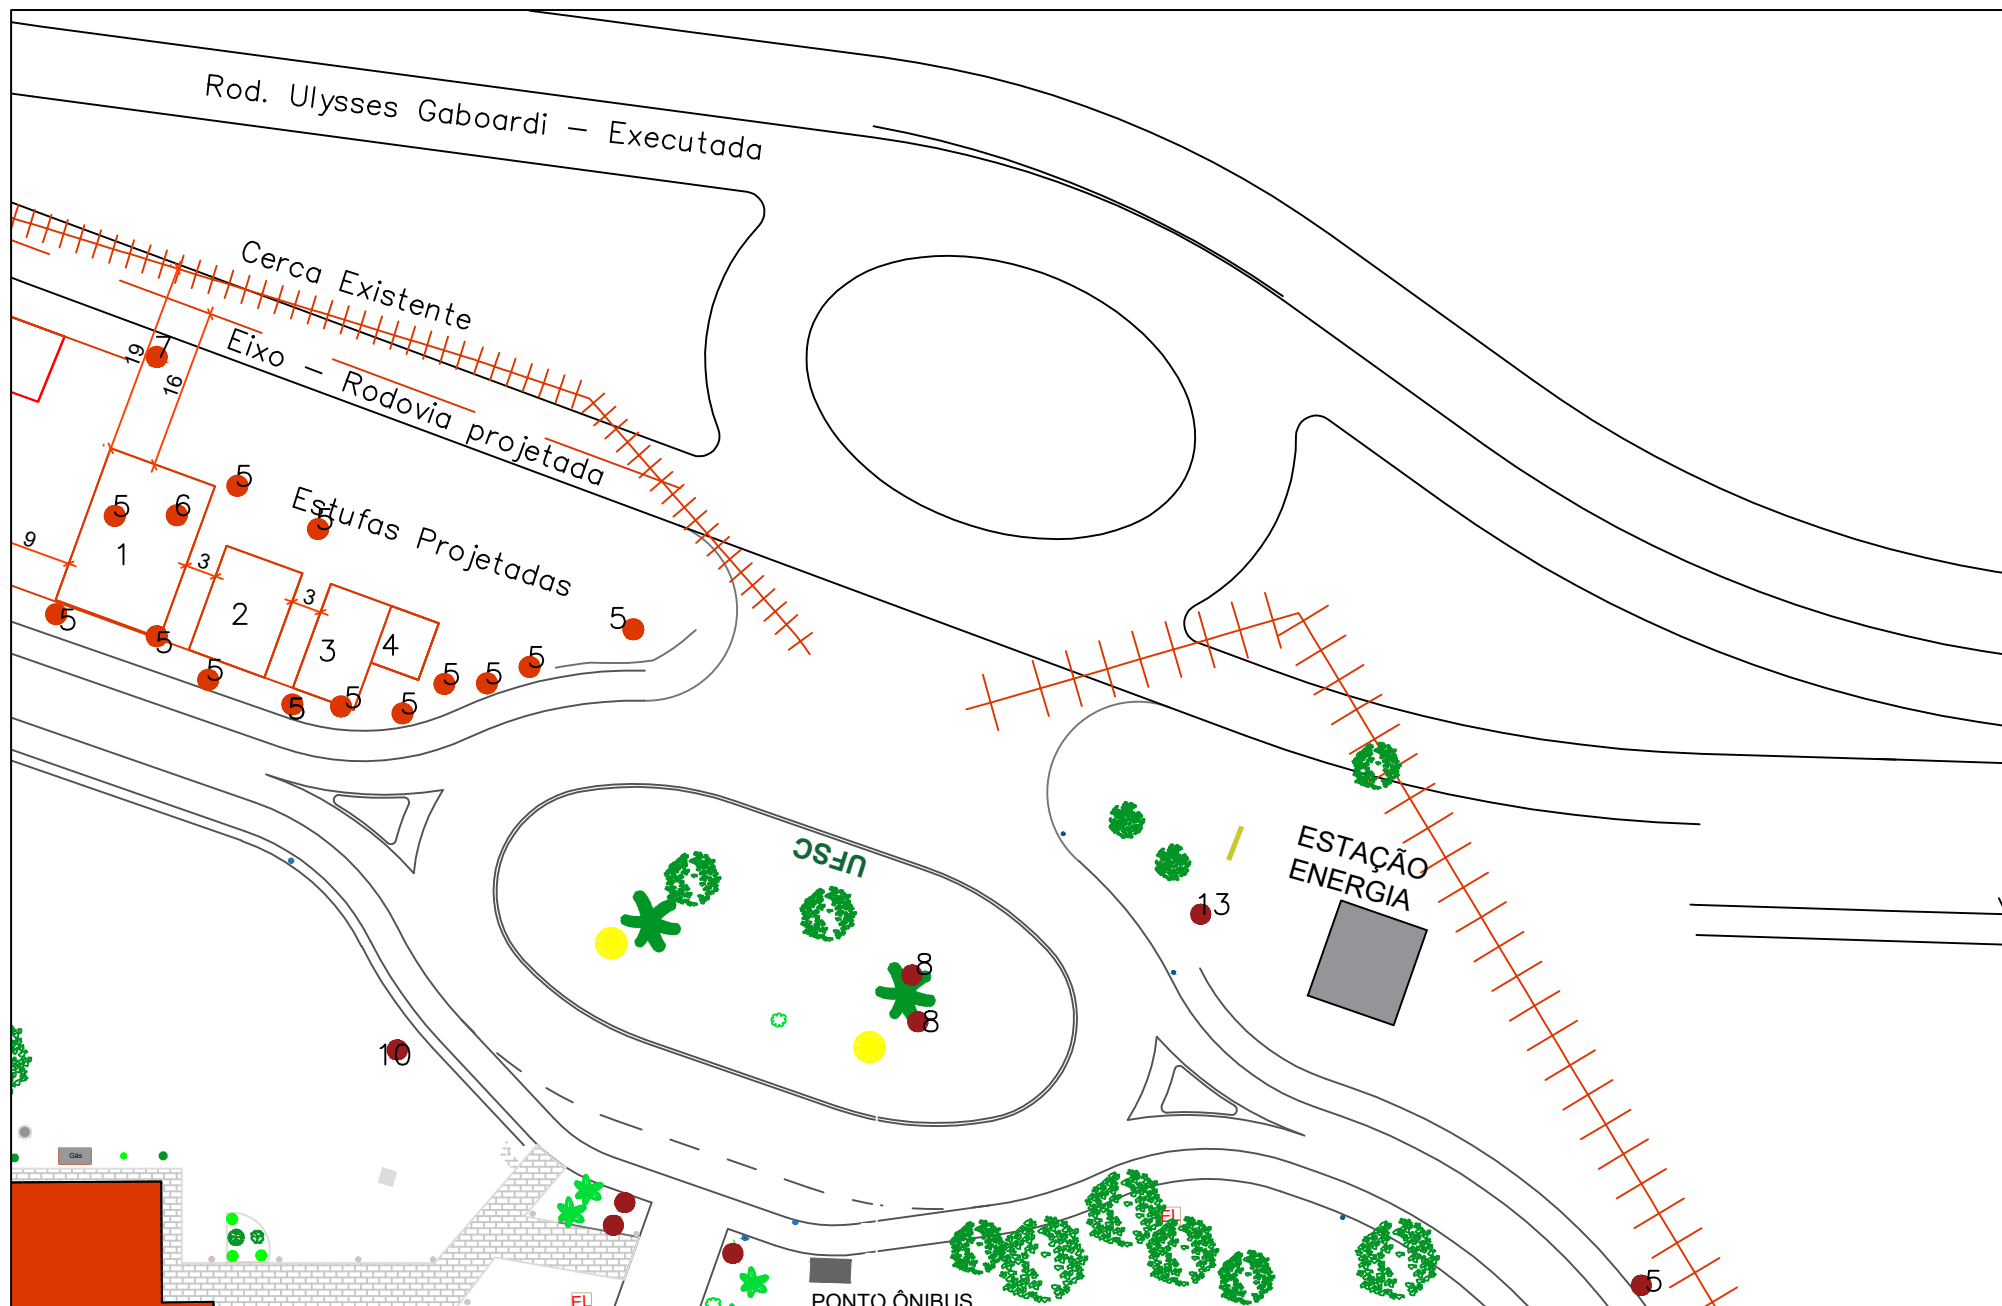

PLANO DE PAISAGISMO E ARBORIZAÇÃO DO CAMPUS CURITIBANOS

SEÇÃO 1 - ROTATÓRIA

Autoria projeto Guilherme D. Fockink	Escala 1:750
Prof. responsável Marcelo C. Scipioni	Dimensão A4
Data 02/05/2018	Folha 1/13