


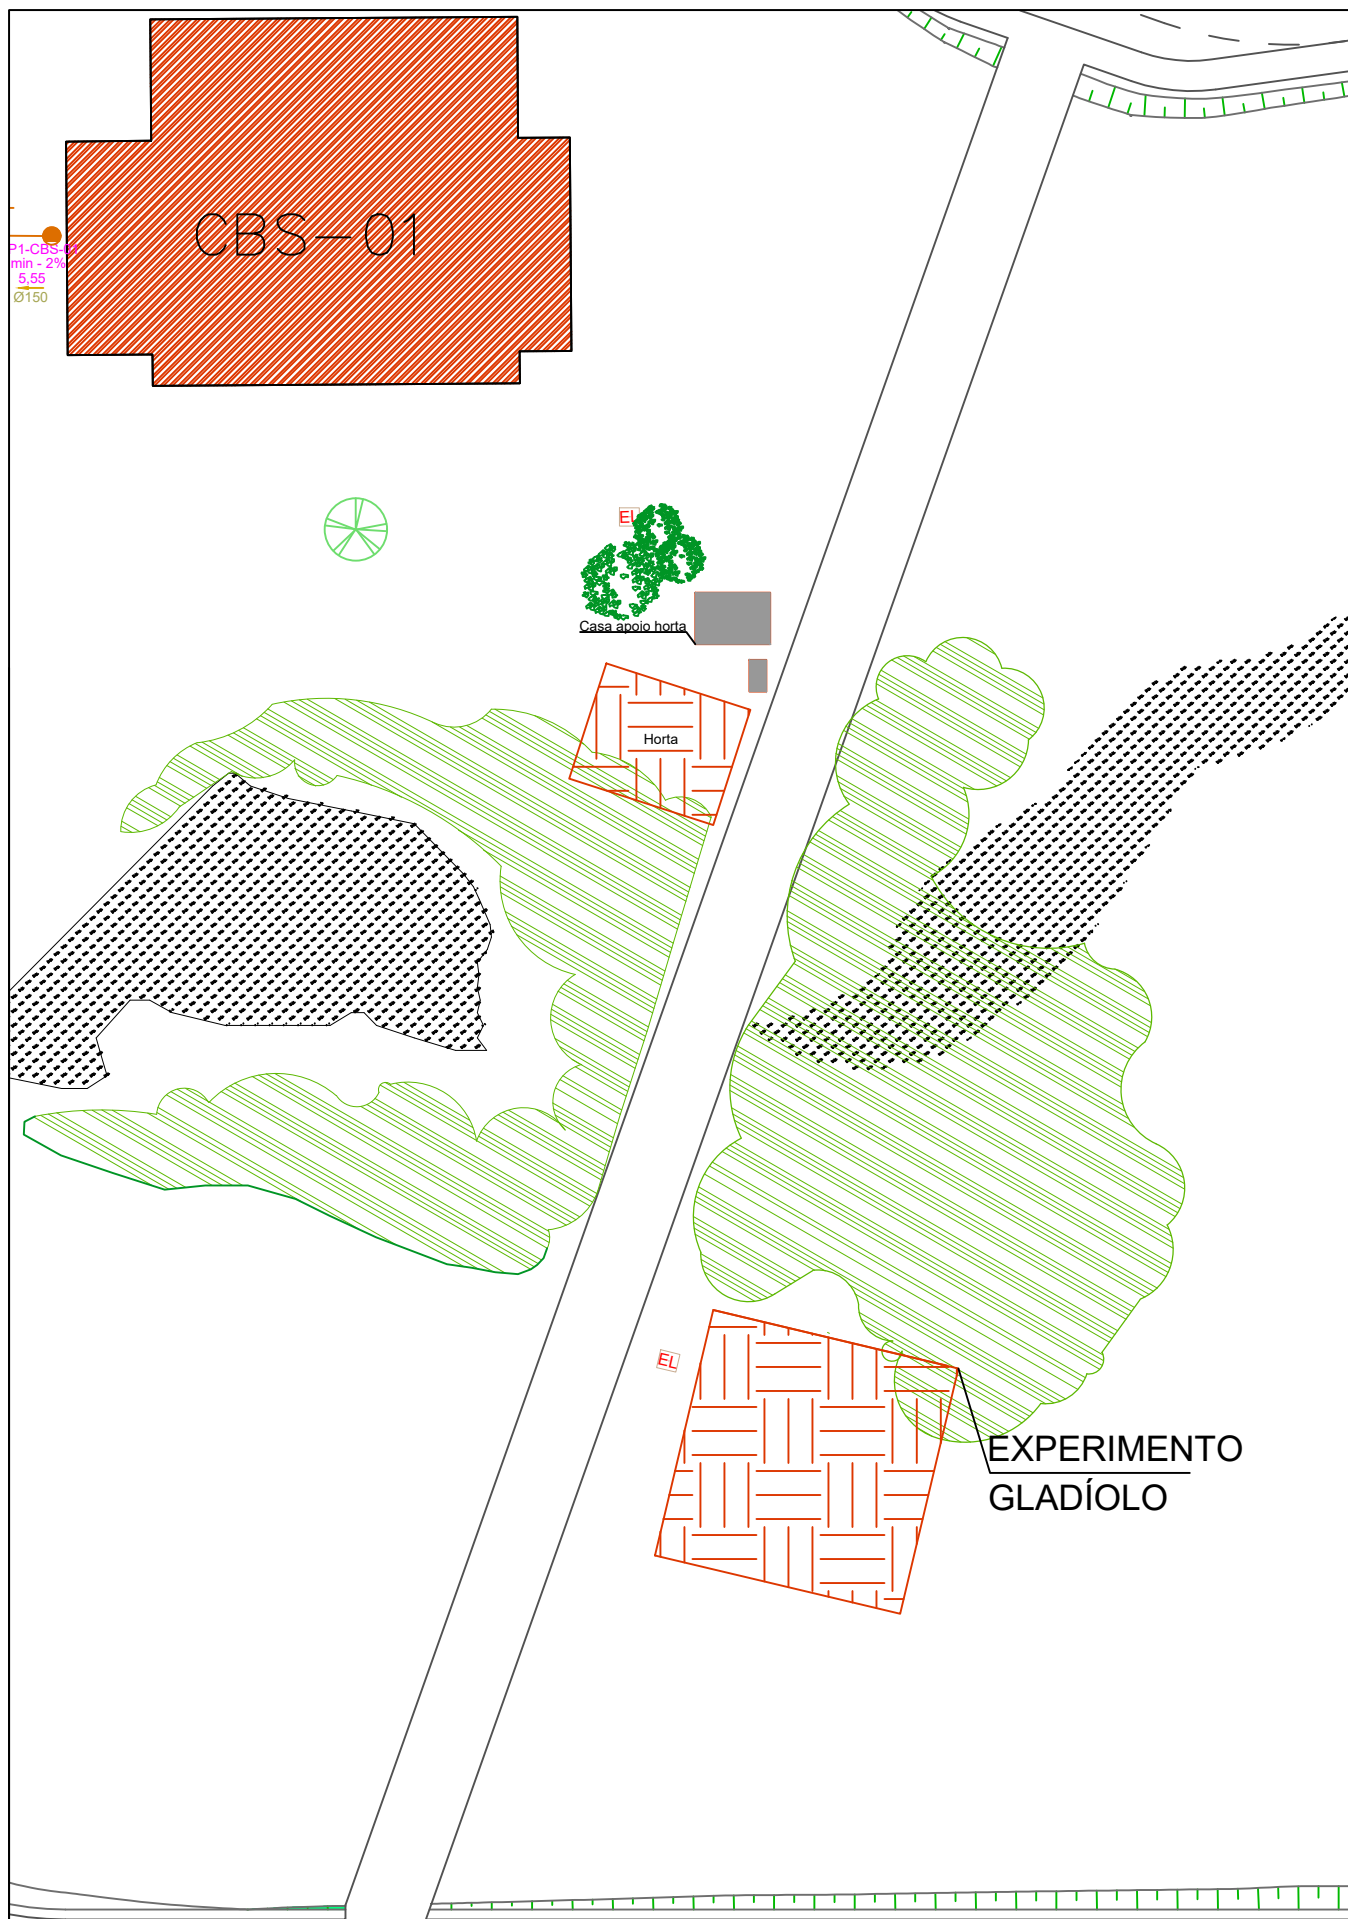

**PLANO DE PAISAGISMO E ARBORIZAÇÃO
DO CAMPUS CURITIBANOS**

SEÇÃO 12 - ALAMEDA CENTRAL 1

Autoria projeto

Guilherme D. Fockink

Prof. responsável

Marcelo C. Scipioni

Data

02/05/2018

Escala

1:500

Dimensão

A4

Folha

12/13