


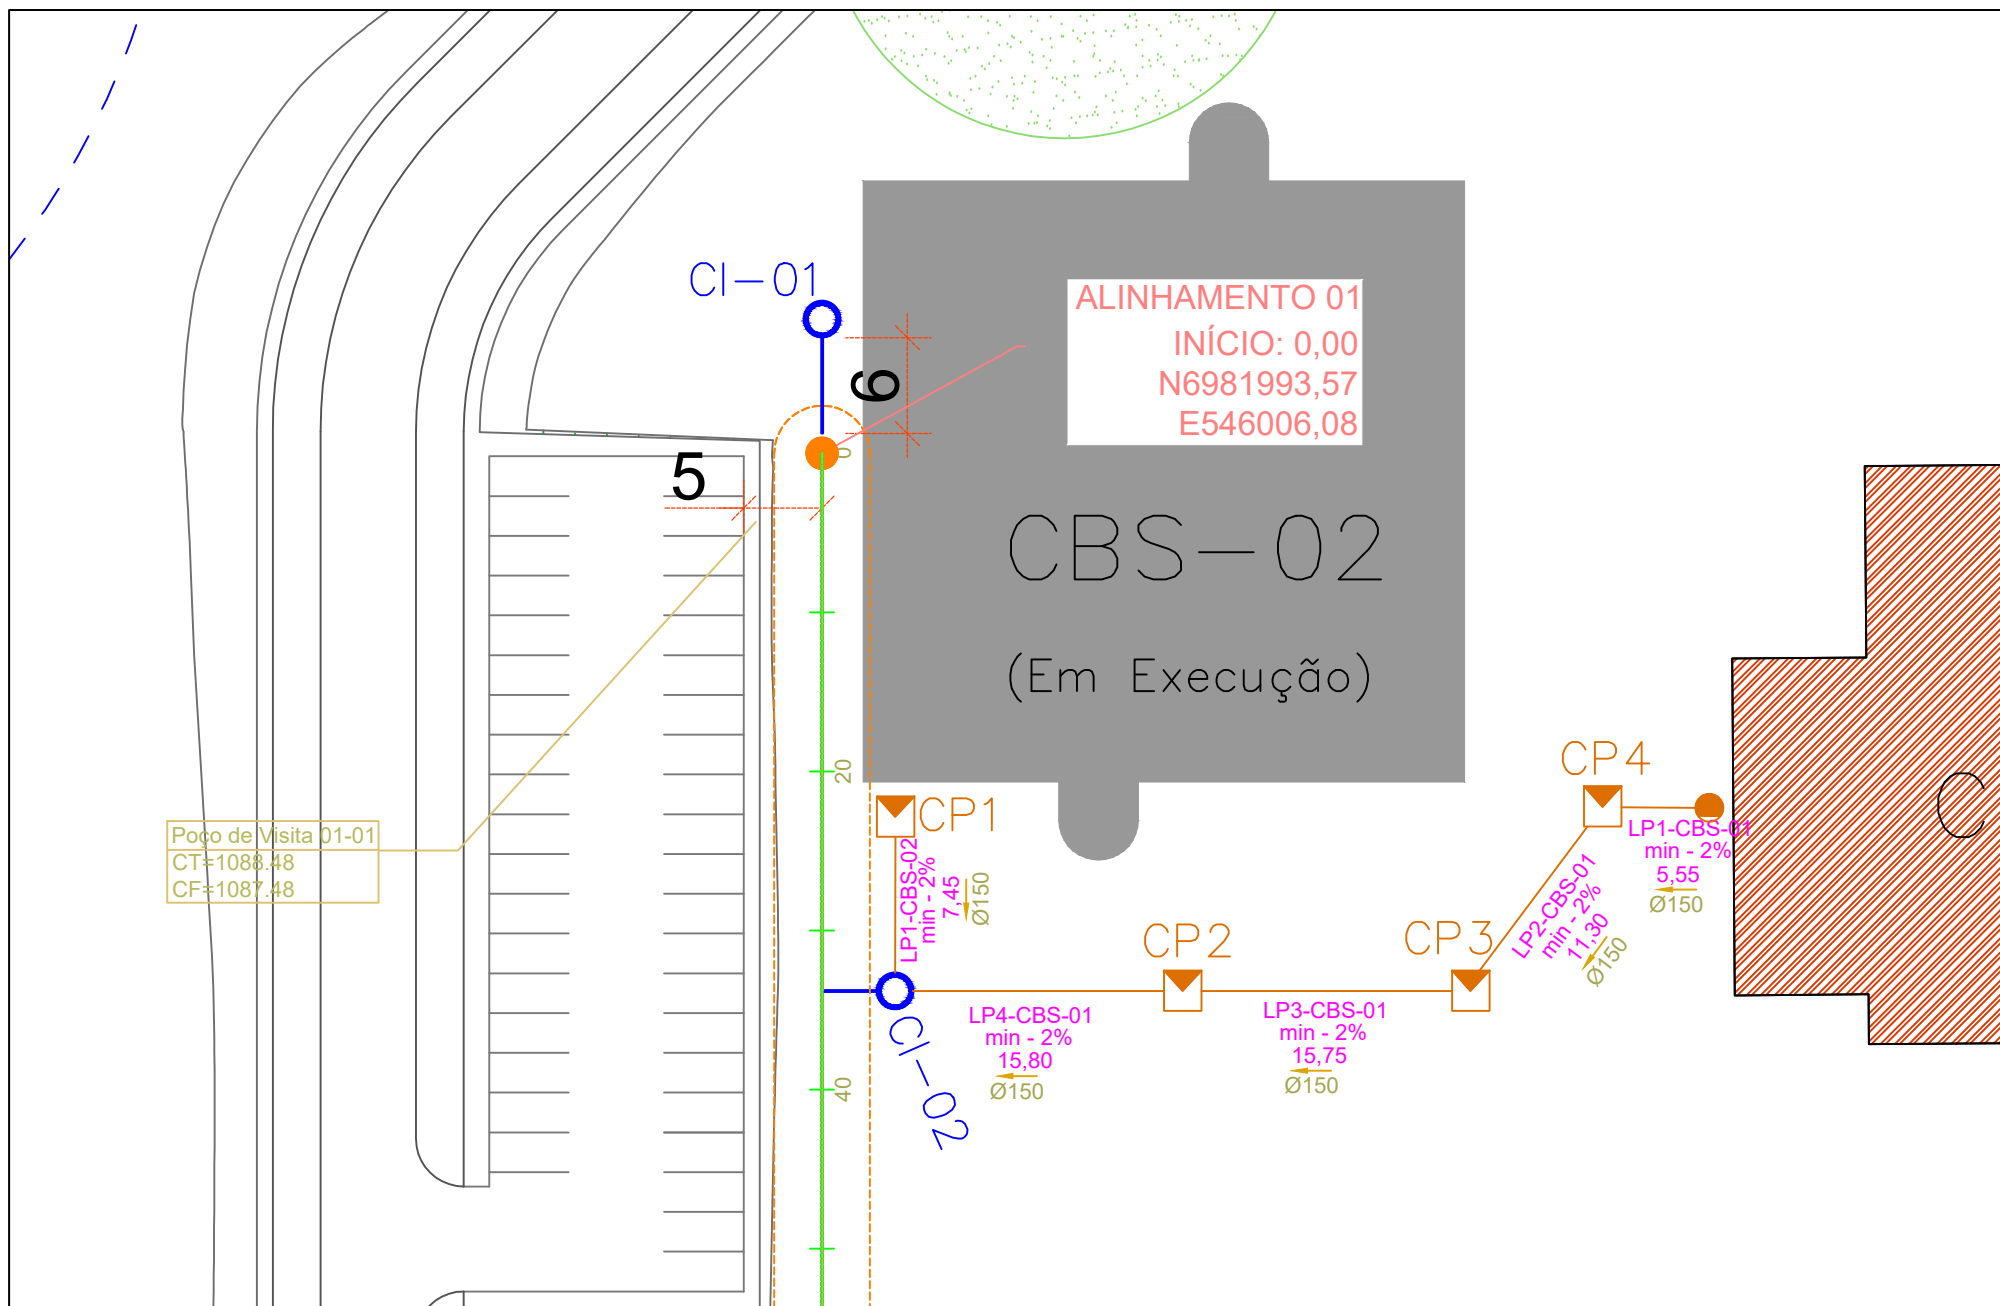

Poço de Visita 01-01
CT=1088,48
CF=1087,48

ALINHAMENTO 01
INÍCIO: 0,00
N6981993,57
E546006,08

CBS-02
(Em Execução)



PLANO DE PAISAGISMO E ARBORIZAÇÃO
DO CAMPUS CURITIBANOS

SEÇÃO 4 - CBS 02

Autoria projeto
Guilherme D. Fockink
Prof. responsável
Marcelo C. Scipioni
Data
02/05/2018

Escala
1:500
Dimensão
A4
Folha
4/13