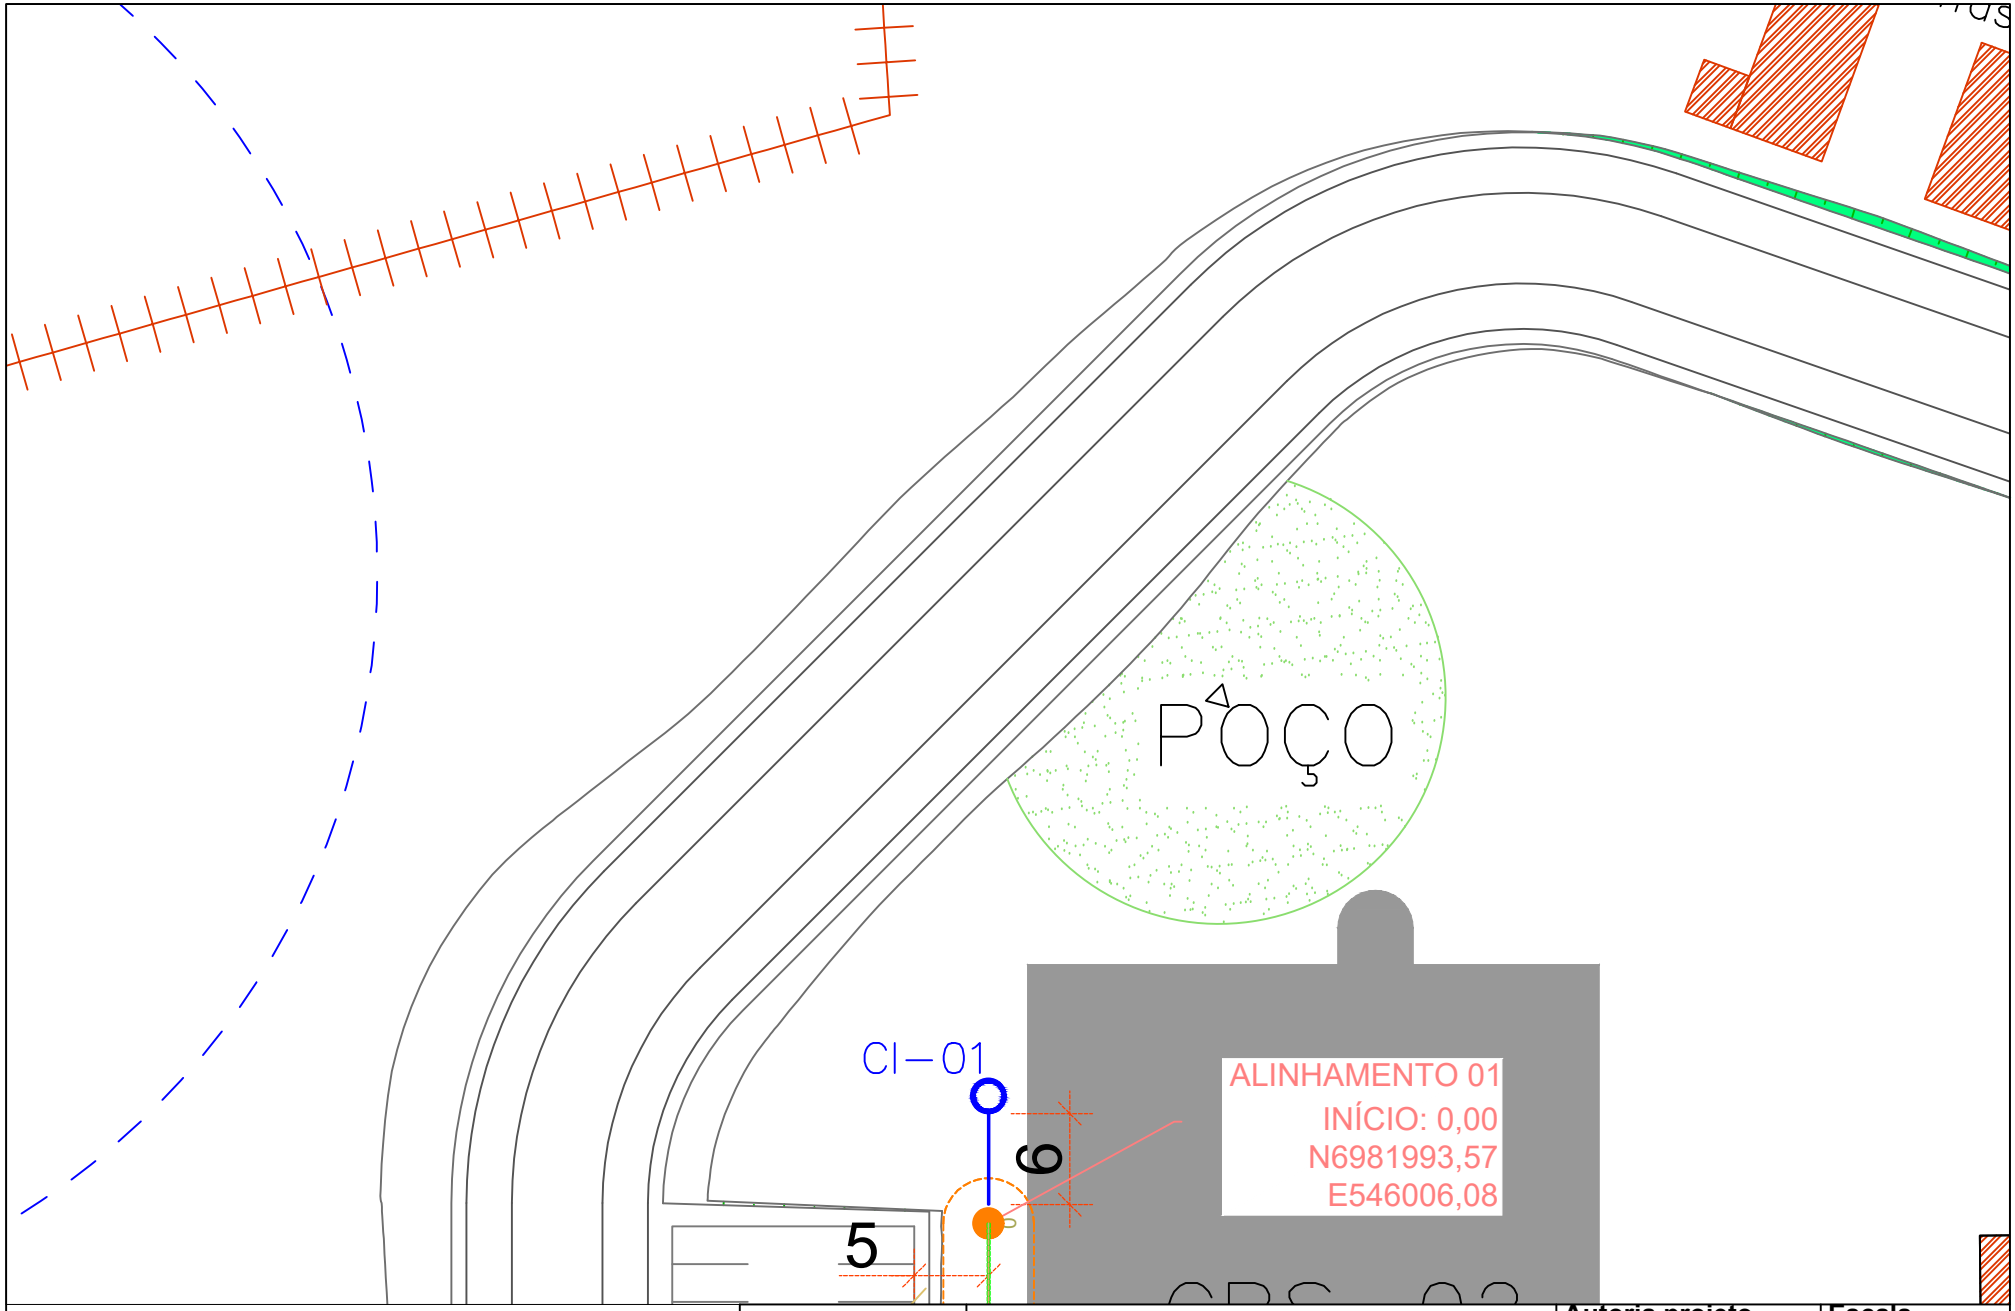

UNIVERSIDADE FEDERAL DE SANTA CATARINA

PLANO DE PAISAGISMO E ARBORIZAÇÃO DO CAMPUS CURITIBANOS

SEÇÃO 5 - ANEL VIÁRIO 1

Autoria projeto Guilherme D. Fockink	**Escala** 1:500
Prof. responsável Marcelo C. Scipioni	**Dimensão** A4
Data 02/05/2018	**Folha** 5/13