


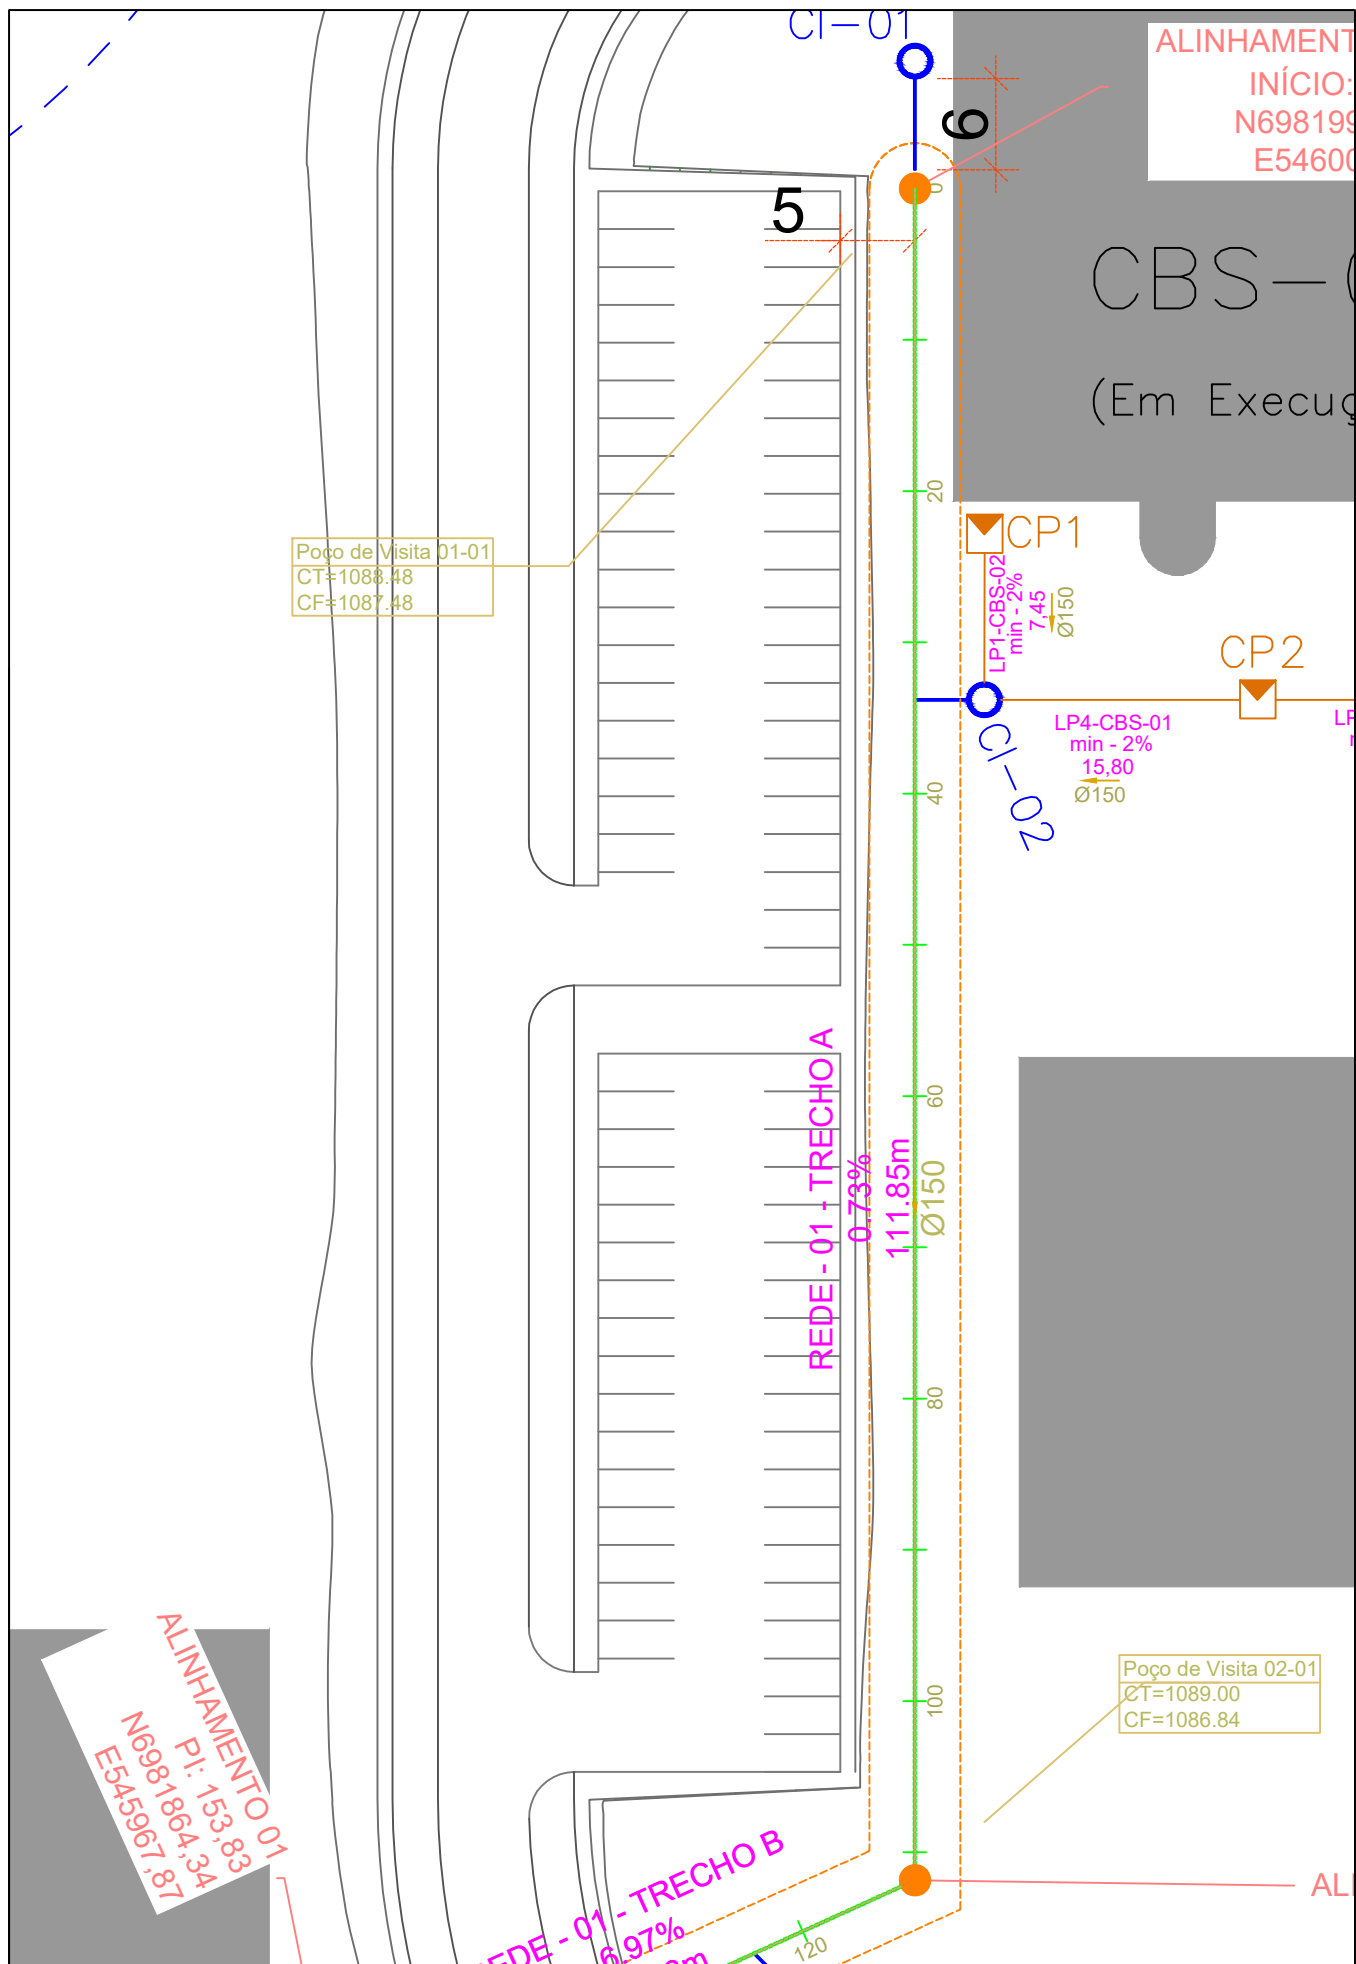

	PLANO DE PAISAGISMO E ARBORIZAÇÃO DO CAMPUS CURITIBANOS		Autoria projeto Guilherme D. Fockink	Escala 1:500
	SEÇÃO 6 - ESTACIONAMENTO 1		Prof. responsável Marcelo C. Scipioni	Dimensão A4
			Data 02/05/2018	Folha 6/13