

Figura 1 - Vista da calçada central arborizada com a espécie *Araucaria angustifolia*, estando a iluminação localizada no centro da via de circulação.

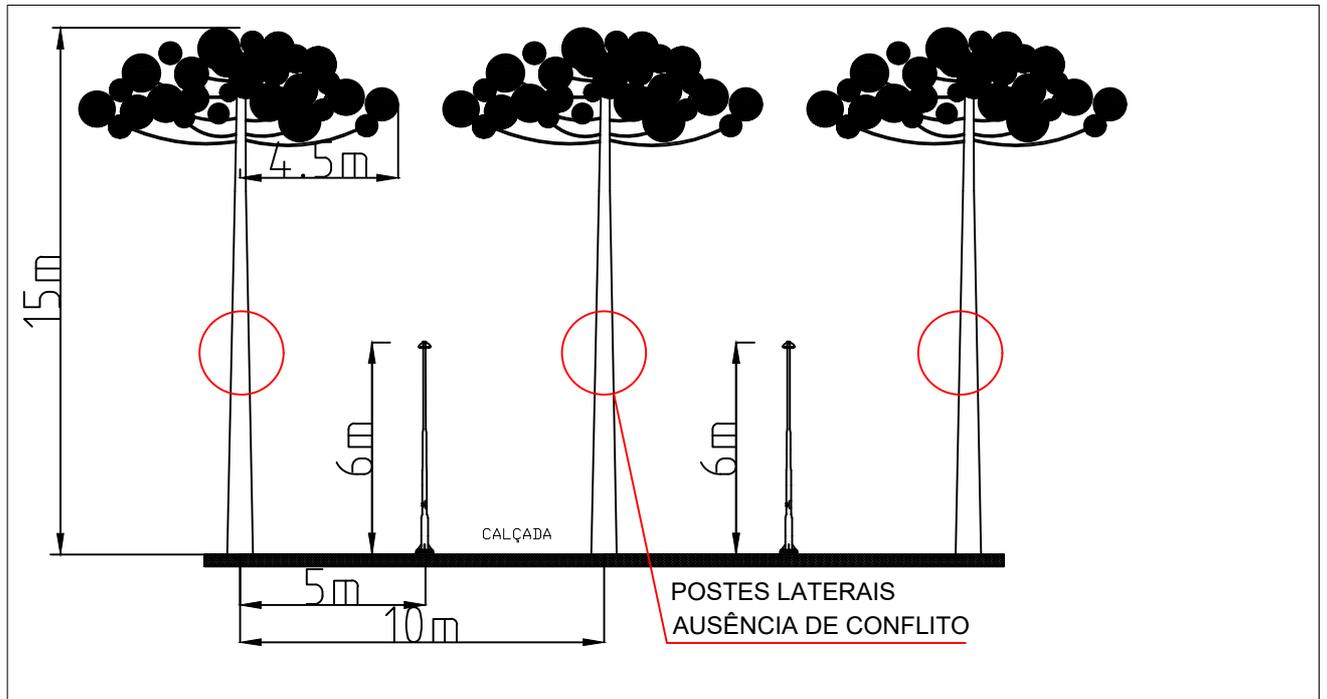


Figura 2 - Vista lateral da calçada central arborizada com a espécie *Araucaria angustifolia*, estando a iluminação localizada na lateral da via de circulação, entre as árvores.



Plano de Paisagismo e Arborização do Campus Curitibanos

Adequação do projeto de iluminação

Professor responsável  
Marcelo Callegari Scipioni

Autoria do projeto  
Guilherme Diego Fockink

Escala  
1:250

Data  
20/03/2018

Dimensão  
A4

Folha  
2/2