


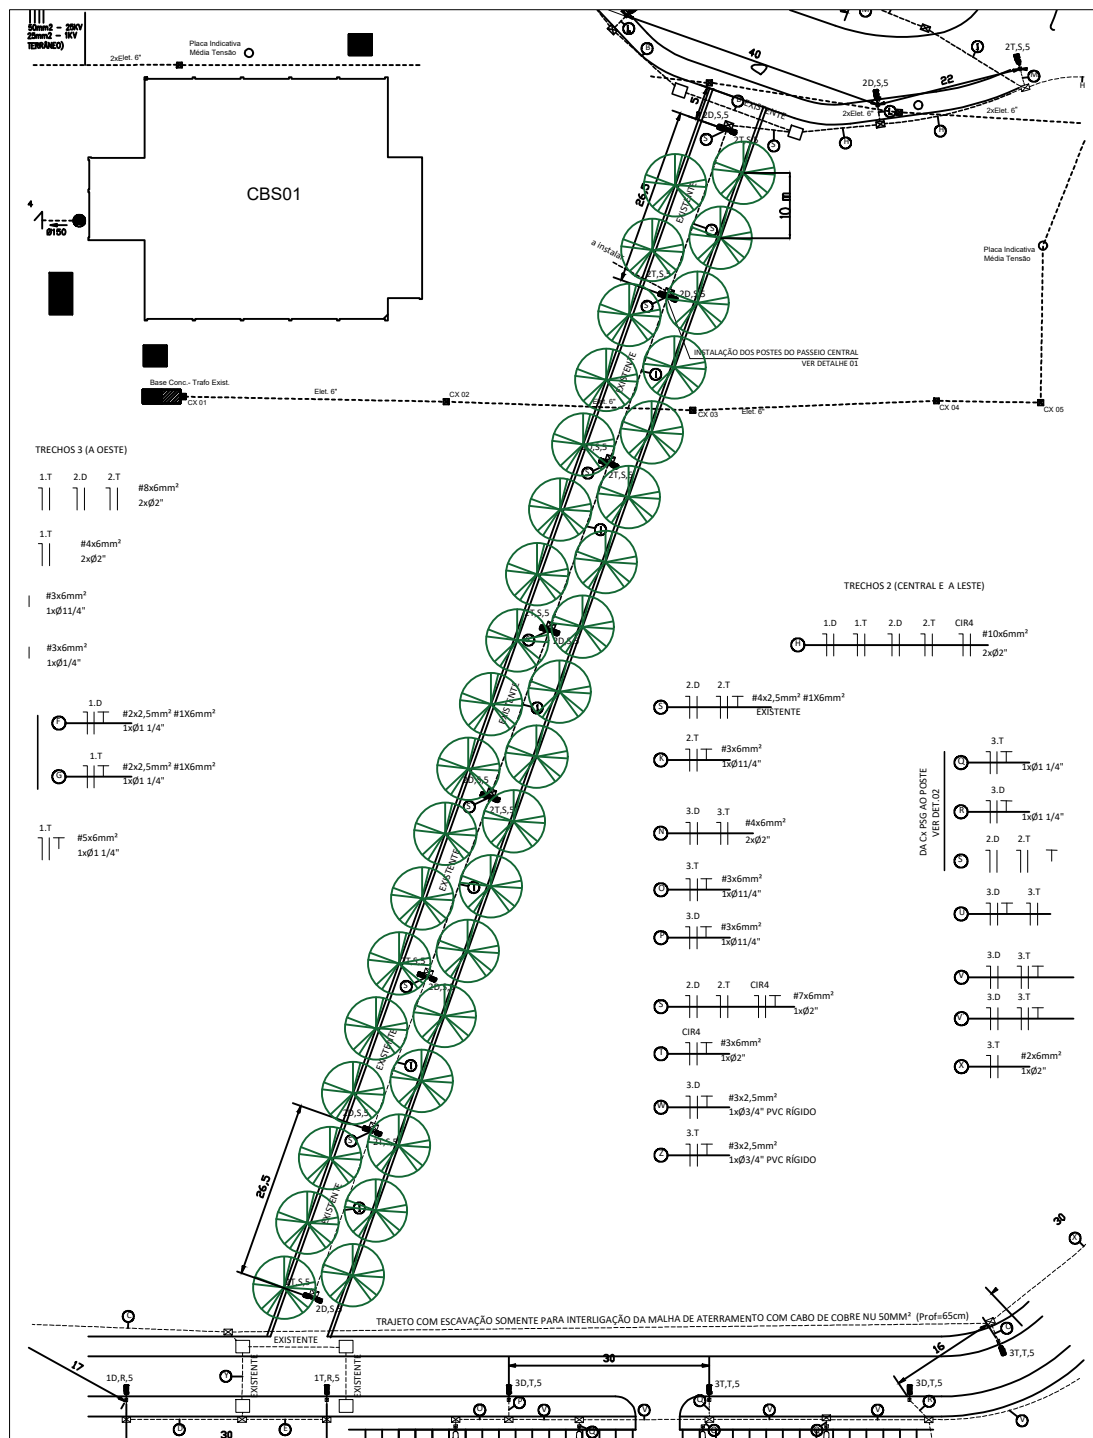

SIMBOLOGIA

-----	ELETRODUTO PEAD	— — —	FAIXÃO: FASE, NEUTRO, TERRA, RETORNO, RESPECTIVAMENTE.
N.F.A.* 	LUMINÁRIA ~90W > 9900 LUMENS, EM POSTE METÁLICO TELECNICO ALTURA DE 9m E BRAÇO 1,5m - NUM(N)/FASE(F)/ÂNGULO(A) INDICADOS		CAIXA DE PASSAGEM, DIMENSÕES 65x41x80, CONSTRUÍDA "IN LOCO" COM PAREDES DE TIJOLOS MACIÇOS E TAMPA EM FERRO FUNDIDO COM A INSCRIÇÃO "ELETRICIDADE BT"
N.F.A.* 	2 LUMINÁRIAS ~60W > 6600 LUMENS, EM POSTE METÁLICO TELECNICO ALTURA DE 6m, SUPORTE DUPLD COM BRAÇOS DE 0,5m - NUM(N)/FASE(F)/ÂNGULO(A) INDICADOS		CAIXA DE PASSAGEM S/ FUNDO PARA INSTALAÇÃO DE HASTE DE ATERRAMENTO 40X40X40cm
N.F.A.* 	LUMINÁRIA ~60W > 6600 LUMENS, EM POSTE METÁLICO TELECNICO ALTURA DE 6m E BRAÇO 1,5m - NUM(N)/FASE(F)/ÂNGULO(A) INDICADOS		CAIXA DE PASSAGEM 3S/ FUNDO PARA INSTALAÇÃO DE HASTE DE ATERRAMENTO 40X40X40cm
N.F.A.* 	3 LUMINÁRIAS ~90W > 9900 LUMENS, EM POSTE RETO - ÂNGULO INDICADO		CAIXA DE PASSAGEM 65x41x80cm (ALVENARIA OU CONCRETO) COM TAMPA DE FERRO COM INSCRIÇÃO "ELETRICIDADE BT"
			INDIVÍDUOS DE ARAUCARIA ANGUSTIFOLIA UTILIZADOS NA ARBORIZAÇÃO DA CALÇADA CENTRAL (ESPACAMENTO 10m ENTRE ÁRVORES)



Plano de Paisagismo e Arborização do Campus Curitibanos

Adequação do projeto de iluminação

Professor responsável
Marcelo Callegari Scipioni
Autoria do projeto
Guilherme Diego Fockink

Escala
1:1250

Dimensão
A4

Data
20/03/2018

Folha
1/2